C.NO.10384 / 2009 / G

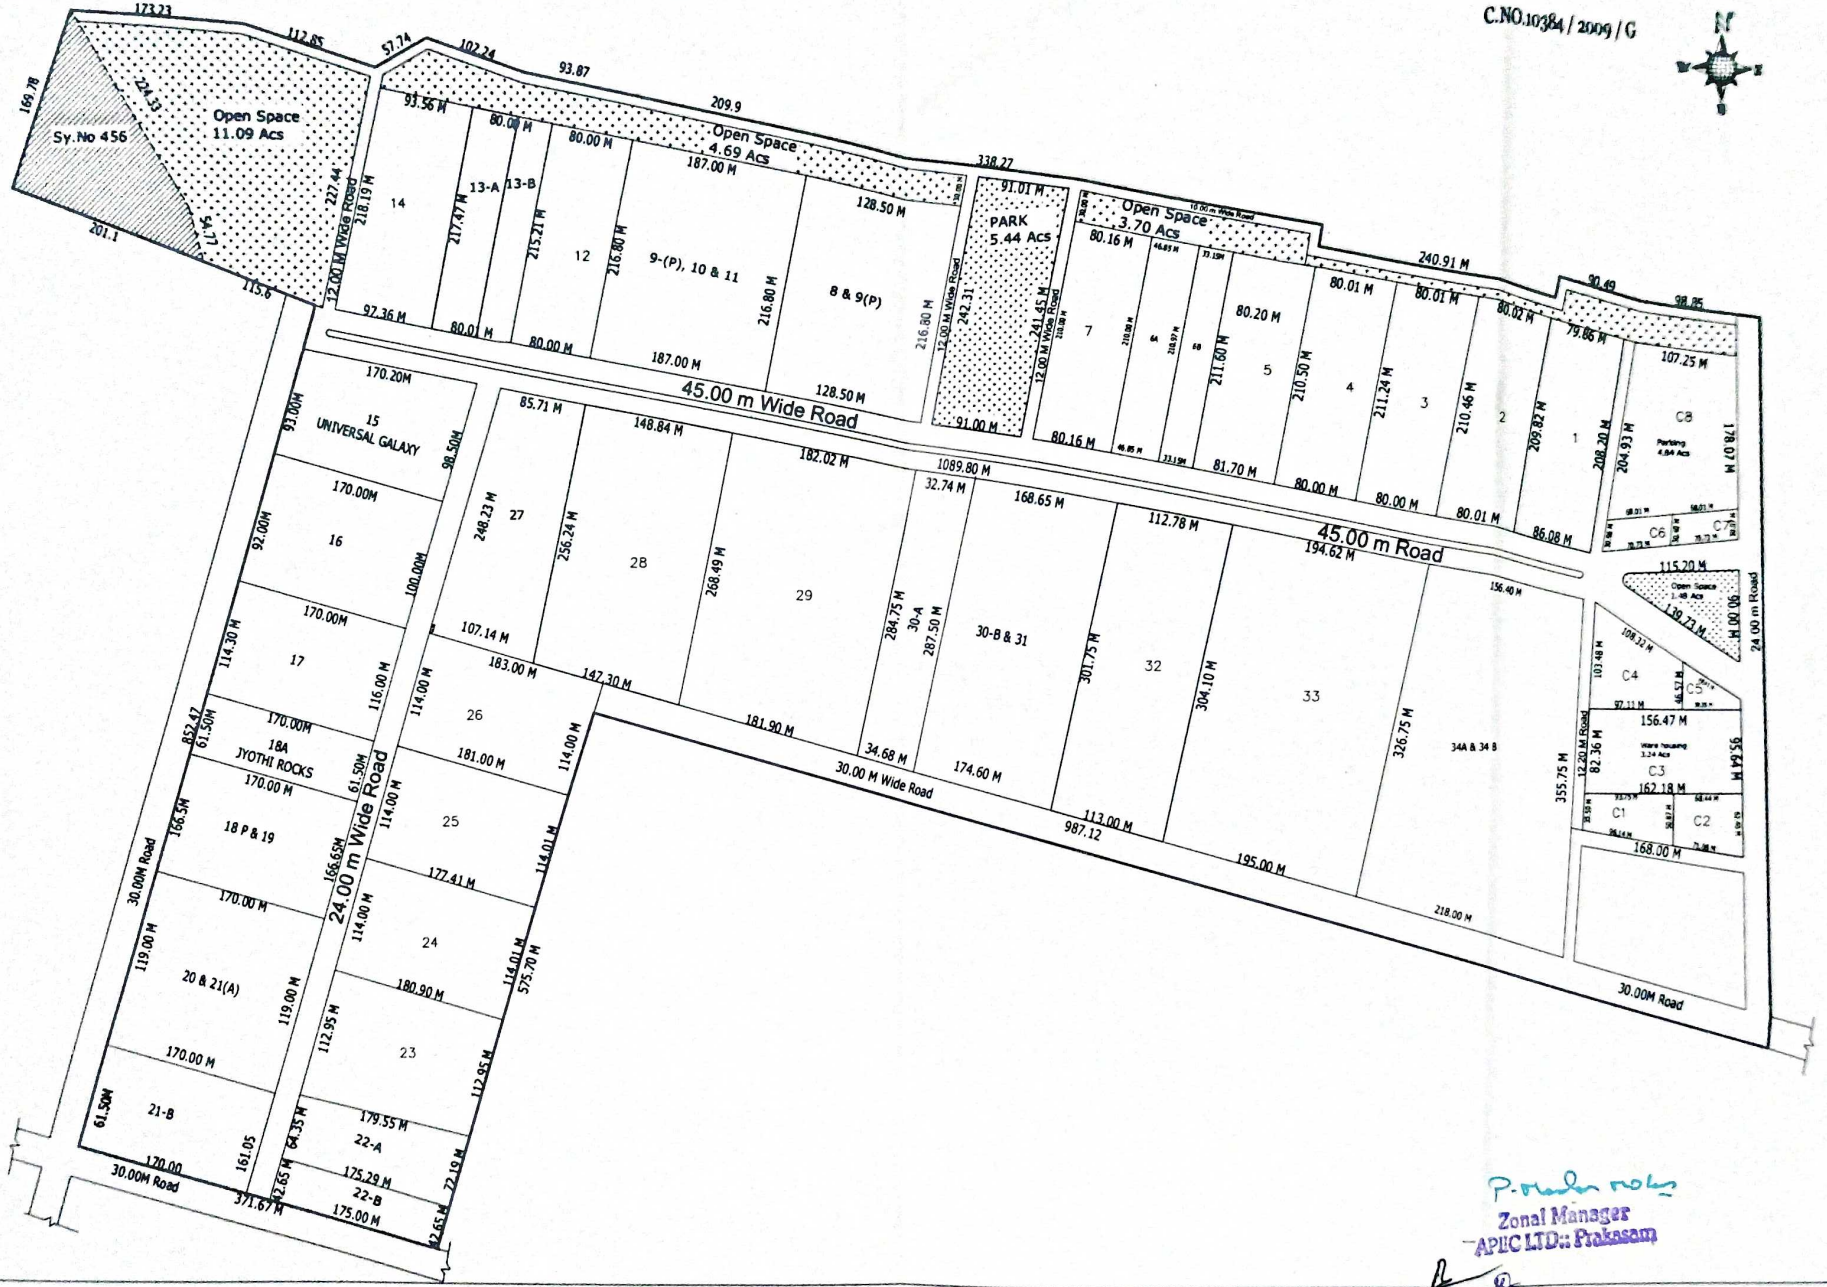

A. P. I. I. C. LTD. HYDERABAD

LAY OUT PLAN FOR
BUILDING PRODUCT S - S.E.Z
IN SURVEY nos : 247,273 to 279, 283
288 to 292,294 to 300, 330,332,333 to 342,
344 to 346, 348 to 357, AT
G C .ONGOLE -PRAKASAM -DIST.

LAY OUT BOUNDARY			
EXISTING ROAD			
PROPOSED ROADS			
AREA LAY OUT	ACS	262.87	100.00 %
ROADS	ACS	30.15	11.47 %
PLOTTED AREA	ACS	192.892	73.46 %
OPEN SPACE	ACS	26.37	10.03 %
COMMON FACILITIES	ACS	13.458	5.12 %