COMBINED SITE PLAN OF G. DONTAMURU & BALABHADRA PURAM

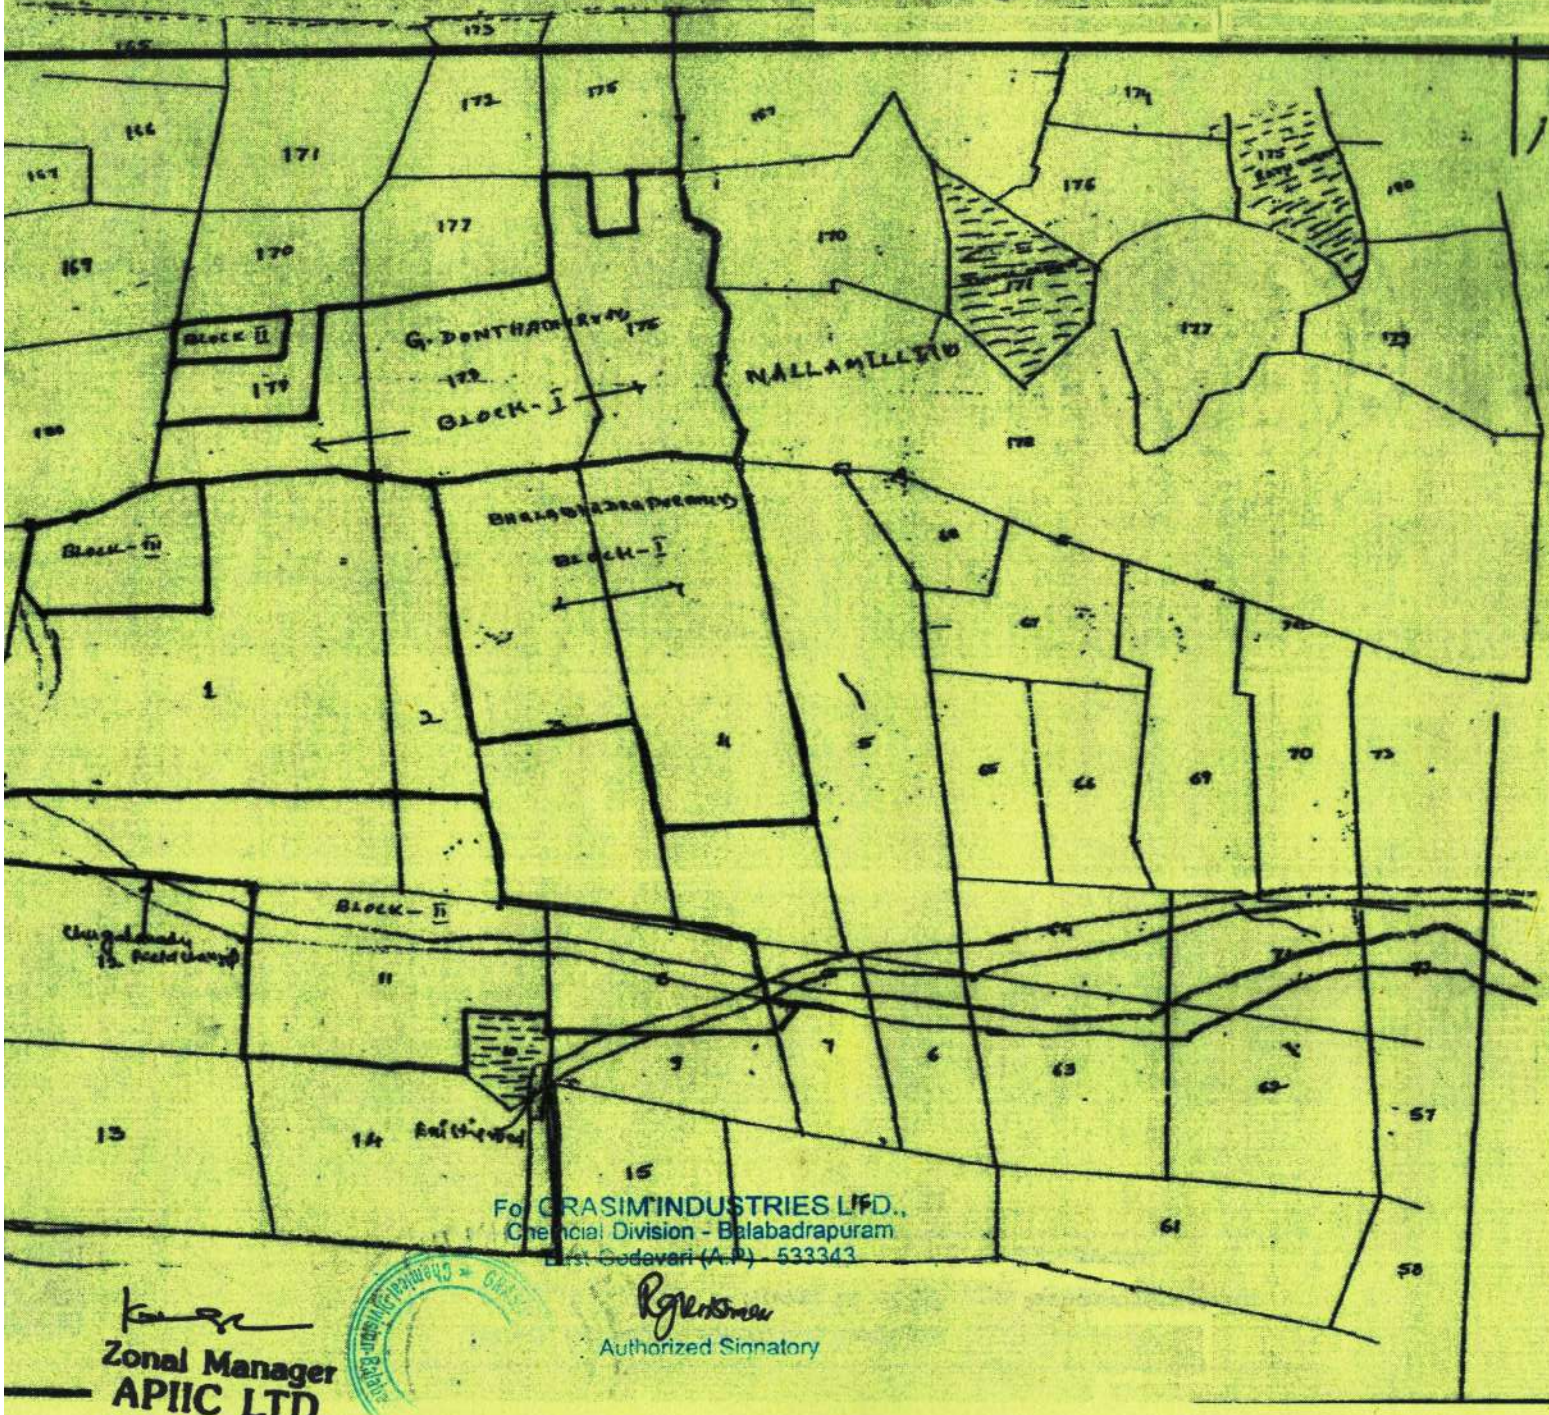

Area		
Sy. No.		Extent
1) G. Dontamuru		
176 (P)	:-	Ac. 59.24
178	:-	Ac. 41.20
179(P)	:-	Ac. 24.47
Total -1	:-	Ac. 124.91
2) Balabhadrapuram		
1(P) S/S	:-	Ac. 8.14
1(P) N/S	:-	Ac. 8.14
2(P)	:-	Ac. 2.60
3(P)	:-	Ac. 15.38
4 (P)	:-	Ac. 23.00
7(P)	:-	Ac. 0.05
8(P)	:-	Ac.8.03
11(P)	:-	Ac.18.66
Total - 2		AC 85.00
Grand Total (1+2)		Ac. 209.91

Note:-
1) Area Excluding Chagalanandu Canal
2) There are Mango Trees, Palm oil Trees & Cashew trees in existing lands.

For GRASIM INDUSTRIES LTD.,
Chemical Division - Balabadrapuram
East Godavari (A.P.) - 533343

Authorized Signatory

Zonal Manager
APIIC LTD