PLAN SHOWING THE LAND IN SY.NOS. 19(P),20(P),169,170,173,174, 175(P) & 177 AT GUMMALADODDI (V) IN GOKAVARAM (M), EAST GODAVARI DISTRICT.

TOTAL PLOT AREA :- Ac. 50.946

N

W E

S

SCALE 1 : 2000

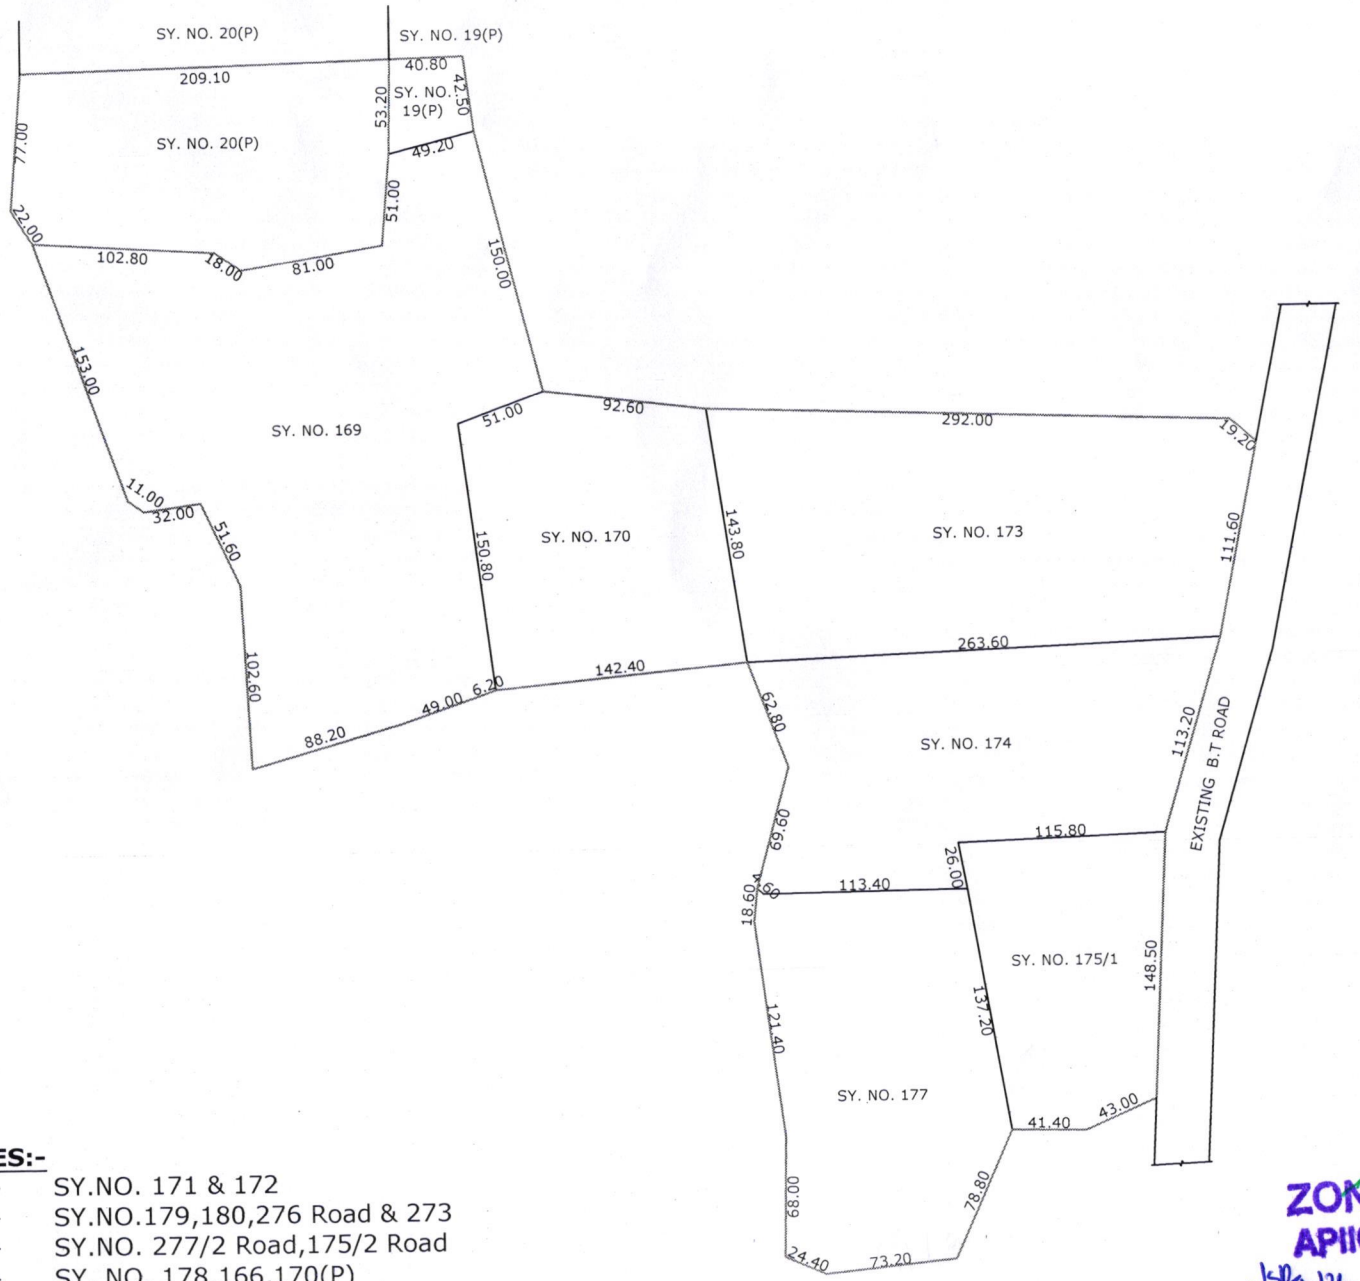

BOUNDARIES:-

NORTH	:-	SY.NO. 171 & 172
SOUTH	:-	SY.NO.179,180,276 Road & 273
EAST	:-	SY.NO. 277/2 Road,175/2 Road
WEST	:-	SY. NO. 178,166,170(P)

ZONAL MANAGER
APIIC Ltd., KAKINADA

PLAN SHOWING THE LAND2 IN SY.NOS. 171, 172/2A, 172/2B, 172/2C, 172/2D,172/2E,172/2F,172/3, 172/4 , 172/5, 172/6 & 277-1Part
AT GUMMALADODDI (V) OF GOKAVARAM (M), EAST GODAVARI DISTRICT.

TOTAL PLOT AREA :- Ac.20.07

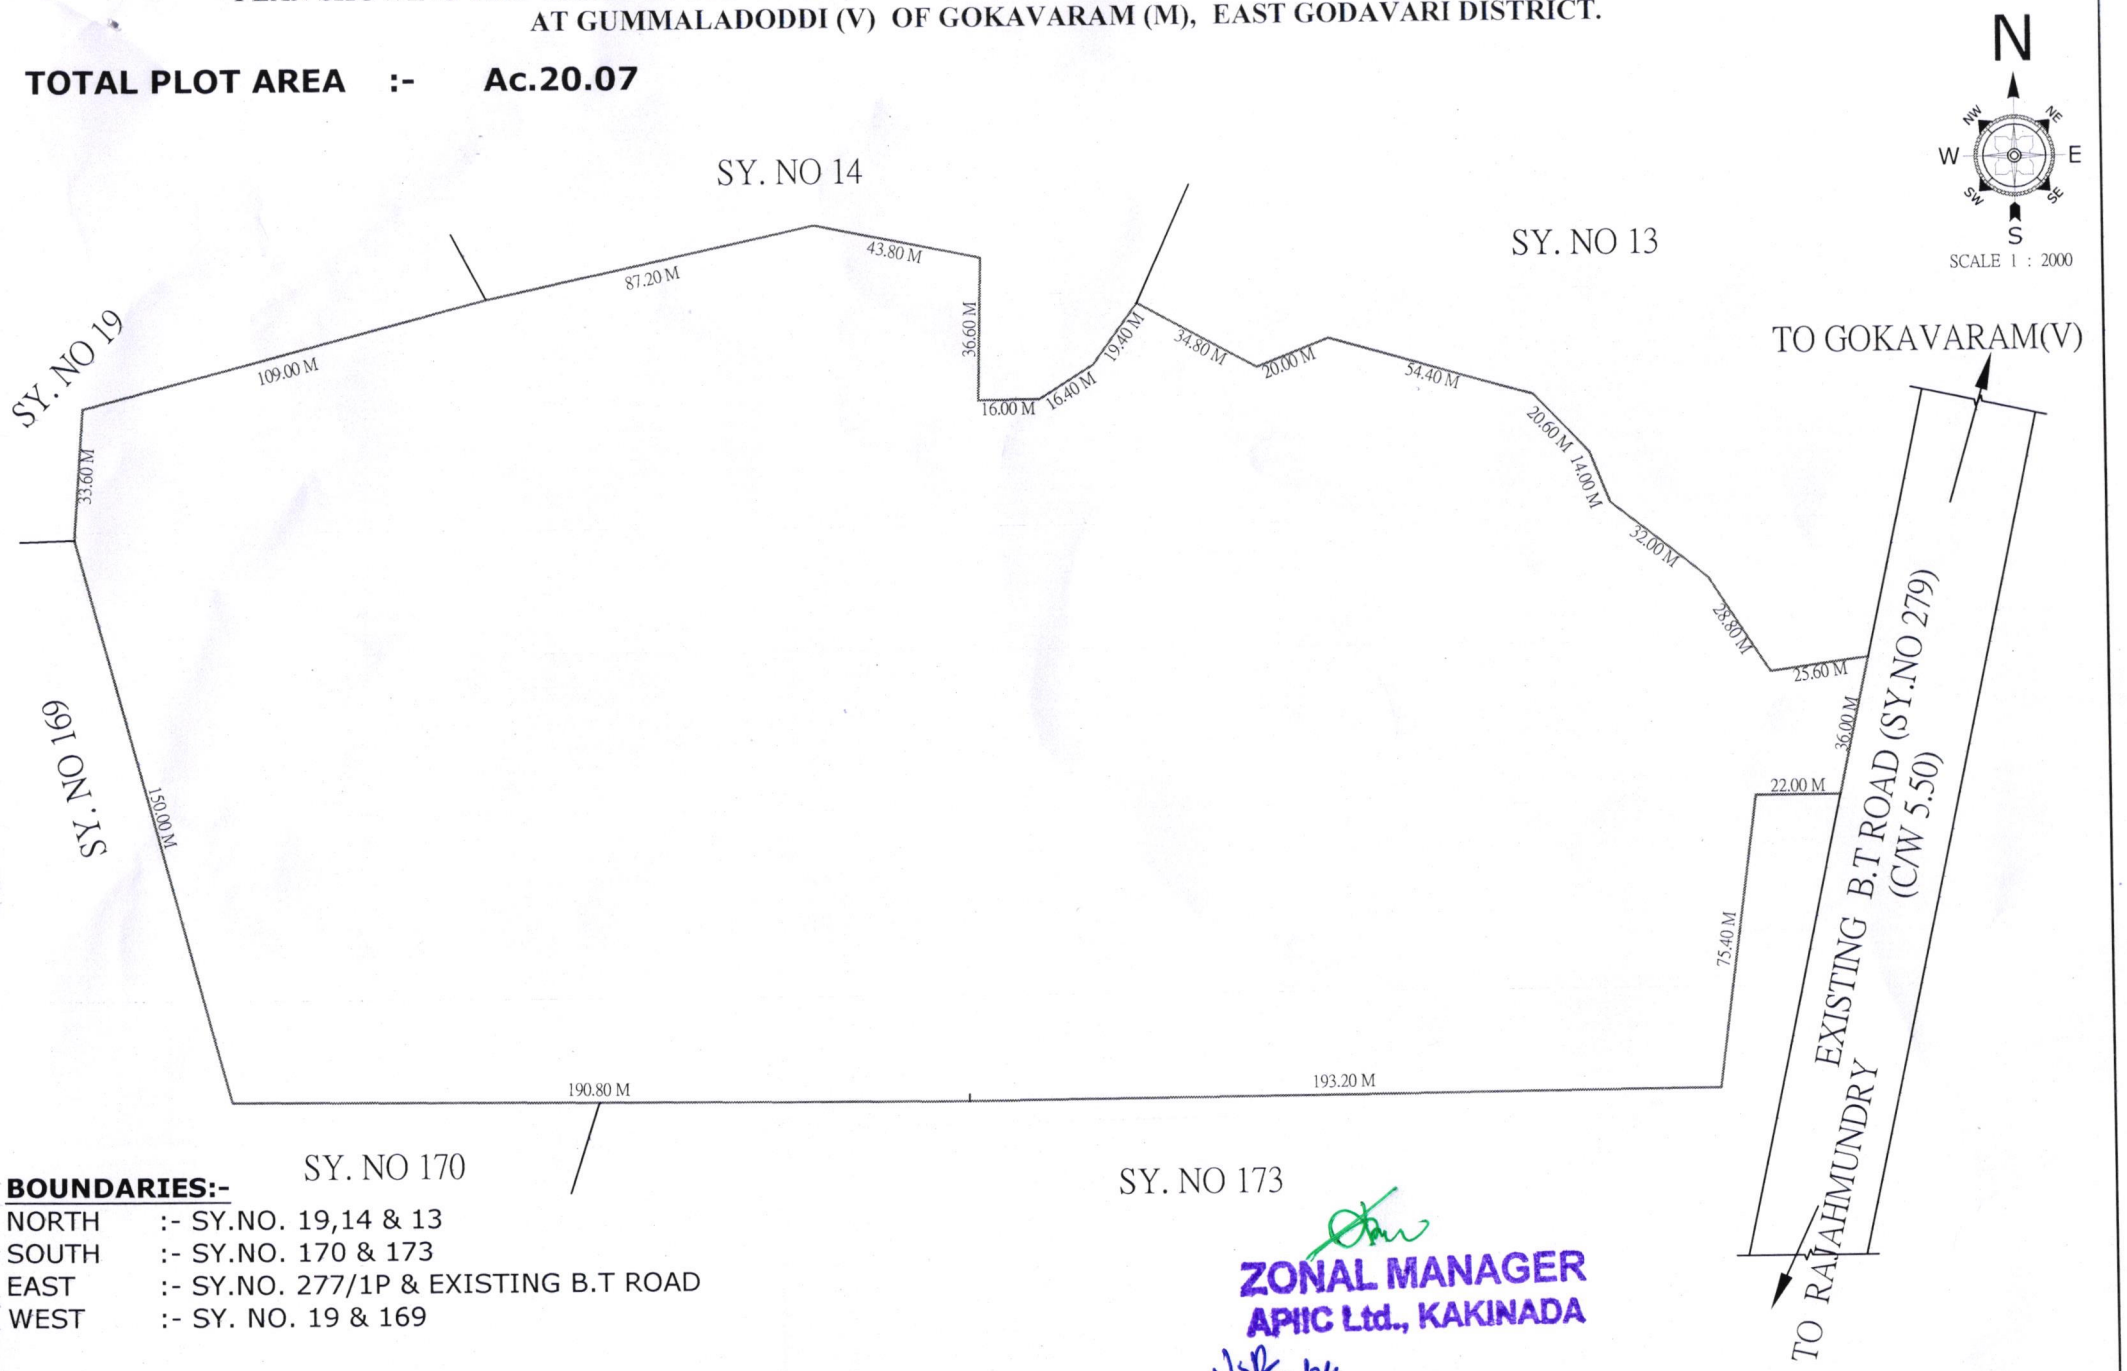

BOUNDARIES:-

NORTH	:- SY.NO. 19,14 & 13
SOUTH	:- SY.NO. 170 & 173
EAST	:- SY.NO. 277/1P & EXISTING B.T ROAD
WEST	:- SY. NO. 19 & 169

ZONAL MANAGER
APIIC Ltd., KAKINADA