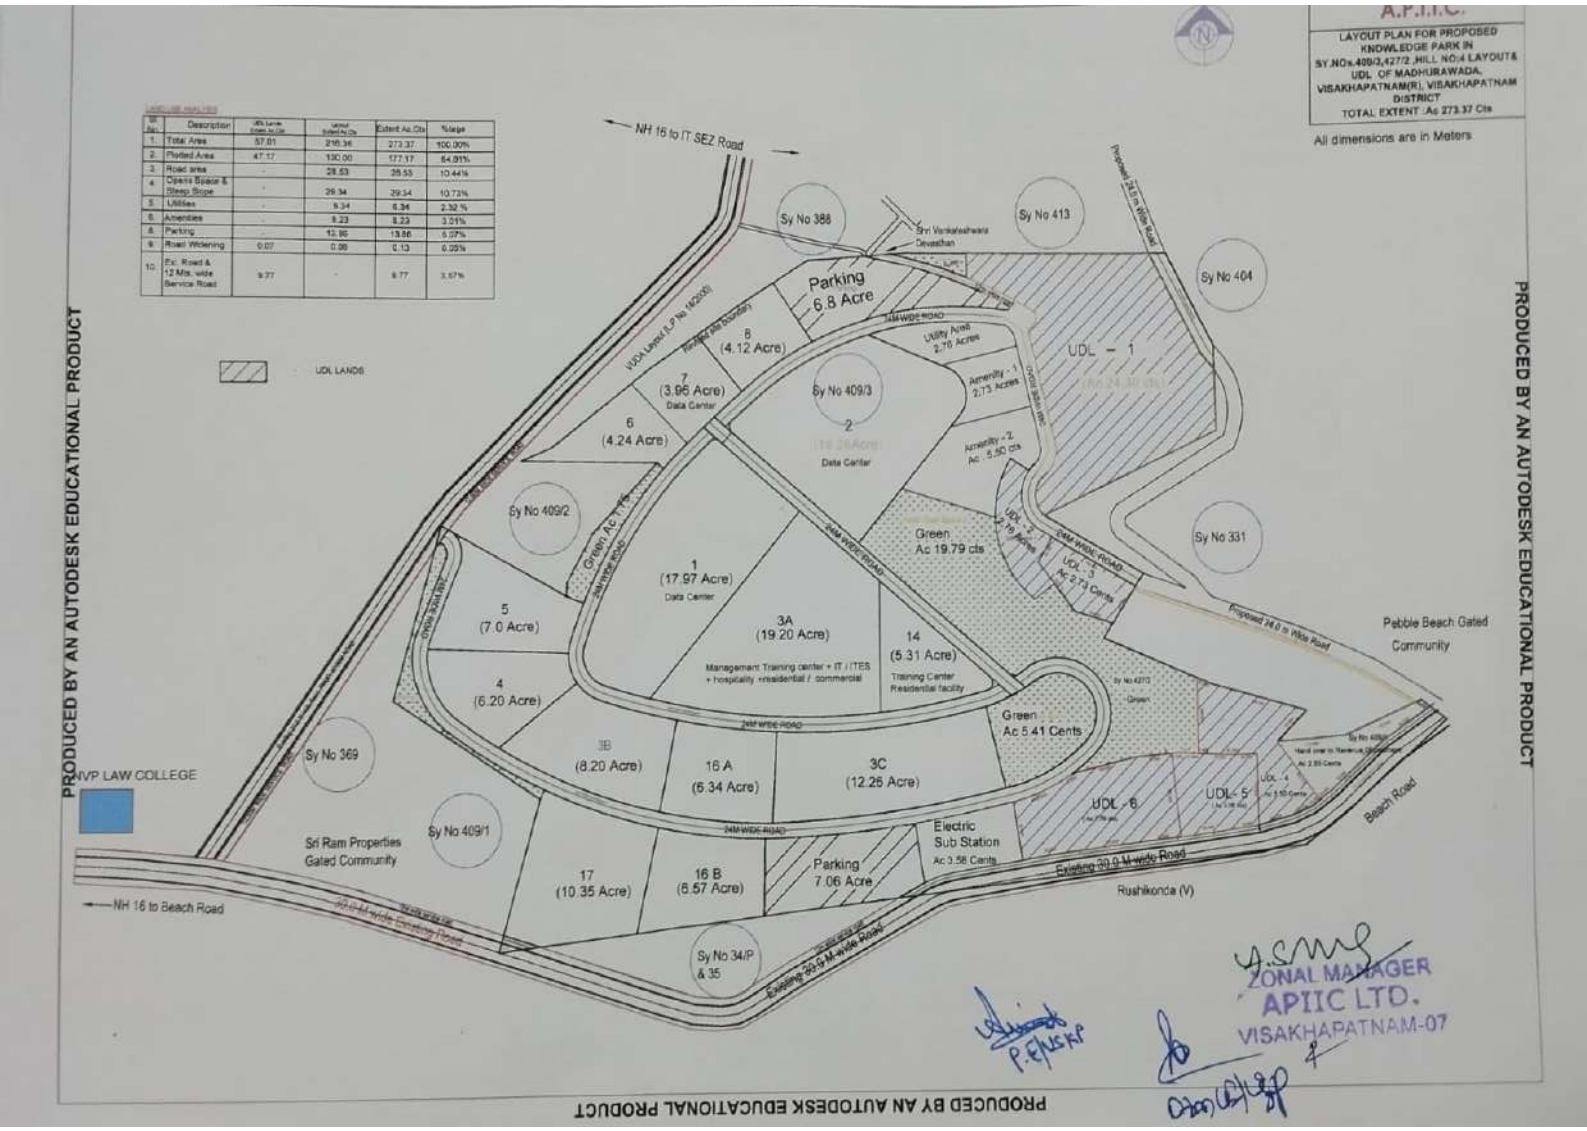

Sl. No.	Description	Land Extent As Cts	Extent Ac.Cts	%age
1.	Total Area	57.01	216.36	273.37	100.00%
2.	Plotted Area	47.17	130.00	177.17	64.81%
3.	Road area	-	28.53	28.53	10.44%
4.	Opens Space & Steep Slope	-	29.34	29.34	10.73%
5.	Utilities	-	6.34	6.34	2.32 %
6.	Amenities	-	8.23	8.23	3.01%
7.	Parking	-	13.86	13.86	5.07%
8.	Road Widening	0.07	0.06	0.13	0.05%
10.	Ext. Road & 12 Mts. wide Service Road	9.77	-	9.77	3.57%

PRODUCED BY AN AUTODESK EDUCATIONAL PRODUCT
PRODUCED BY AN AUTODESK EDUCATIONAL PRODUCT

ZONAL MANAGER
APIIC LTD.
VISAKHAPATNAM-07